


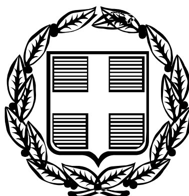

ΕΦΗΜΕΡΙΣ ΤΗΣ ΚΥΒΕΡΝΗΣΕΩΣ

ΤΗΣ ΕΛΛΗΝΙΚΗΣ ΔΗΜΟΚΡΑΤΙΑΣ

ΤΕΥΧΟΣ ΤΕΤΑΡΤΟ **Αρ. Φύλλου 1391**

20 Δεκεμβρίου 2005

ΠΕΡΙΕΧΟΜΕΝΑ

ΑΠΟΦΑΣΕΙΣ

ΔΙΟΡΘΩΣΕΙΣ ΣΦΑΛΜΑΤΩΝ

ΑΠΟΦΑΣΕΙΣ

Αριθμ. 8700 (1)

Καθορισμός των ορίων του αιγιαλού και δημιουργία ζώνης παραλίας στην θέση «ΣΤΕΦΑΝΙ» Προμυρίου του Δήμου Σηπιάδος Ν. Μαγνησίας.

Ο ΓΕΝΙΚΟΣ ΓΡΑΜΜΑΤΕΑΣ ΠΕΡΙΦΕΡΕΙΑΣ ΘΕΣΣΑΛΙΑΣ

Έχοντας υπόψη:

1. Τις διατάξεις των άρθρων 3, 4 και 5 του ν. 2971/2001 (ΦΕΚ 285/Δ/19.12.2001) «περί περί αιγιαλού και παραλίας».

2. Τις διατάξεις του άρθρου 1 του ν.δ. 439/1970 «περί συμπληρώσεως των διατάξεων περί αιγιαλού».

3. Τις διατάξεις του άρθρου 5 του ν. 3200/1955 (ΦΕΚ 97 τ.Α΄) «περί διοικητικής αποκέντρωσης» όπως αυτές τροποποιήθηκαν και ισχύουν σήμερα.

4. Τις διατάξεις του άρθρου 19 παρ. 5 του ν.δ. 2344/1995, του άρθρου 52 παρ. 6 ν. 2218/1994, του άρθρου 4 παρ. 7 του ν. 2240/1994, δυνάμει των οποίων αρμοδιότητες του Υπουργείου Οικονομικών που είχαν μεταβιβασθεί στους Νομάρχες, ανήκουν στον Περιφερειακό Δ/ντή, σε συνδυασμό με αυτές του άρθρου 14 παρ. 2 του 2399/1996 με τις οποίες προβλέπεται η κατάργηση των θέσεων των Περιφερειακών Δ/ντών, οι αρμοδιότητες πλέον του οποίου περιήλθαν στον Γενικό Γραμματέα της Περιφέρειας που ασκούνται από τον Αναπληρωτή Περιφερειακό Δ/ντή.

5. Τις διατάξεις του τετάρτου εδαφίου της παρ.2 του άρθρου 1 και της παρ. 6 του ιδίου άρθρου του ν. 2503/1997 «Διοίκηση, οργάνωση, στελέχωση της Περιφέρειας, ρύθμιση θεμάτων για την Τοπική Αυτοδιοίκηση και άλλες διατάξεις» (Φ.Ε.Κ. 107 τ.Α΄).σύμφωνα με τις οποίες οι Περιφερειακές Υπηρεσίες του Υπουργείου Οικονομικών που συγκροτούσαν την Περιφερειακή Διοίκηση του Νομού ή Νομαρχίας, δεν υπήχθησαν στην ενιαία οργανική μονάδα της Περιφέρειας, ούτε καταργήθηκαν, αλλά αποτελούν από 1.9.97, Υπηρεσίες του Υπουργείου Οικονομικών.

6. Τις διατάξεις του άρθρου 46 του ν. 3220/2004 (Φ.Ε.Κ. 15/Α/28.1.2004) "Μέτρα αναπτυξιακής και κοινωνικής πολιτικής - αντικειμενικοποίησης του φορολογικού ελέγχου και άλλες διατάξεις".

7. Την απόφαση του Υπουργού Εσωτερικών, Δημόσιας Διοίκησης και Αποκέντρωσης που δημοσιεύθηκε στο Φ.Ε.Κ. 93/Γ/2.4.2004 με την οποία ορίστηκαν οι Γενικοί Γραμματείς Περιφερειών της Χώρας.

8. Την από 4.7.2005 έκθεση της κατά το άρθρο 3 του ν. 2971/19.12.2001 (Φ.Ε.Κ. 285/Α/19.12.2001) "περί αιγιαλού και παραλίας" αρμόδιας Επιτροπής καθορισμού ορίων αιγιαλού και παραλίας, για τον καθορισμό ορίων αιγιαλού και δημιουργία ζώνης παραλίας στη θέση: «ΣΤΕΦΑΝΙ» Προμυρίου του Δήμου Σηπιάδος Ν. Μαγνησίας.

9. Το από τον Μάιο 2005 τοπογραφικό & υψομετρικό διάγραμμα κλίμακας 1 : 500 αποτελούμενο από μία(1) πινακίδα που συντάχθηκε από τον Τοπ/φο μηχανικό Νίκο Πανάγο και το οποίο ελέγχθηκε ως προς την ακρίβεια της αποτύπωσης και θεωρήθηκε από την Τοπογράφο Μηχανικό της Κτηματικής Υπηρεσίας Ν. Μαγνησίας Βασιλική Χατζηπλή στις 4.7.2005.

10. Την υπ' αριθμ. 544.5/1168/2005 σύμφωνη γνώμη του Γ.Ε.Ν. για τα όρια αιγιαλού & παραλίας, αποφασίζουμε:

Επικυρώνουμε την από 4.7.2005 έκθεση της κατά το άρθρο 3 του ν. 2971/19.12.2001 αρμόδιας Επιτροπής καθορισμού ορίων αιγιαλού και παραλίας, για τον καθορισμό ορίων αιγιαλού και δημιουργία ζώνης παραλίας στη θέση : «ΣΤΕΦΑΝΙ» Προμυρίου του Δήμου Σηπιάδος Ν. Μαγνησίας

Το από τον Μάιο 2005 τοπογραφικό & υψομετρικό διάγραμμα κλίμακας 1: 500 αποτελούμενο από μία (1) πινακίδα που συντάχθηκε από τον Τοπ/φο μηχανικό Νίκο Πανάγο και το οποίο ελέγχθηκε ως προς την ακρίβεια της αποτύπωσης και θεωρήθηκε από την Τοπογράφο Μηχανικό της Κτηματικής Υπηρεσίας Ν. Μαγνησίας Βασιλική Χατζηπλή στις 4.7.2005.

Στο τοπογραφικό διάγραμμα καθορίστηκε από την αρμόδια Επιτροπή όπως πιο πάνω αναφέρεται :

Η οριογραμμή του αιγιαλού ιιε κόκκινη συνεχή πολυγωνική γραμμή 1,2,3,... έως και 12, της οποίας οι κορυφές εξασφαλίζονται με συντεταγμένες του Κρατικού τριγωνομετρικού δικτύου.

Η οριογραμμή -me παραλίας αε κίτρινη συνεχή πολυγωνική γραμμή Γ,2',3 ',... έως και 12', παράλληλη της γραμμής αιγιαλού σε απόσταση 15,00 μ. για την εξυπηρέτηση των σκοπών του άρθρου 1, παρ. 2 του ν. 2971/2001.

Η Επιτροπή διαπίστωσε ότι δεν υπάρξει παλαιός αιγιαλός

Η απόφαση αυτή με την έκθεση της Επιτροπής και το τοπογραφικό διάγραμμα, να δημοσιευθούν στην Εφημερίδα της Κυβερνήσεως.

Λάρισα, 15 Νοεμβρίου 2005

Ο Γενικός Γραμματέας Περιφέρειας
ΦΩΤΙΟΣ ΓΚΟΥΠΑΣ

ΕΚΘΕΣΗ

επιτροπής καθορισμού των ορίων αιγιαλού, παραλίας, παλαιού αιγιαλού σύμφωνα με τα άρθρα 3, 4 & 5 του ν. 2971/2001. Καθορισμός για πρώτη φορά των ορίων αιγιαλού κ.λπ. στην θέση «ΣΤΕΦΑΝΙ» Προμυρίου Δήμου Σηπιάδος Ν. Μαγνησίας.

Στο Βόλο σήμερα την 4.7.2005 οι υπογεγραμμένοι:

1. ΕΥΘΥΜΙΟΥ ΔΗΜΗΤΡΙΟΣ προϊστάμενος της Κτηματικής Υπηρεσίας Ν. Μαγνησίας, ως πρόεδρος.

2. ΑΡΜΥΡΑΣ ΙΩΑΝΝΗΣ Κεντρικός Λιμενάρχης Βόλου ως μέλος.

3. ΧΑΤΖΗΠΛΗ ΒΑΣΙΛΙΚΗ, τοπογράφος μηχανικός της Κτηματικής Υπηρεσίας ως μέλος.

4. ΛΟΥΚΙΔΟΥ ΑΝΑΣΤΑΣΙΑ, διευθύντρια της ΠΕ.ΧΩ.Π.Ε. Νομαρχιακής Αυτοδιοίκησης Ν. Μαγνησίας, ως μέλος.

Η ΜΟΥΝΤΟΥΡΗ ΚΩΝ/ΝΤΙΑ, διευθύντρια ΠΕ.ΧΩ. Γενικής Γραμματείας Περιφέρειας Θεσσαλίας, αν και προσκλήθηκε νόμιμα δεν προσήλθε, που αποτελούμε την επιτροπή καθορισμού των ορίων αιγιαλού, παραλίας και παλαιού αιγιαλού, σύμφωνα με τα άρθρα 3, 4 & 5 του ν. 2971/ 2001 (Φ.Ε.Κ. 285/Α/19.12.2001) και της αριθμ. 9491/20.12.2004 απόφασης του Γεν. Γραμματέα Περιφέρειας Θεσσαλίας, μετά από αυτοψία στην παραπάνω περιοχή στις 4.7.2005 ύστερα από πρόσκληση του Προέδρου της επιτροπής με το υπ' αριθμ. 1470/29.6.2005 έγγραφο, αφού λάβαμε υπόψη:

1. Την από 31.5.2005 αίτηση του Δρίβα Γεώργιου με την οποία ζητείται ο καθορισμός του αιγιαλού και της παραλίας στην παραπάνω περιοχή,

2. Τις διατάξεις του νόμου 2971/2001 (Φ.Ε.Κ. 285/ Α719.12.2001) και ειδικότερα τα άρθρα 4, 5, 6, 7, 8, και 9.

3. Το τοπογραφικό και υψομετρικό διάγραμμα της παραπάνω περιοχής με κλίμακα 1:500, που συντάχθηκε τον Μάιο 2005 από τον τοπογράφο μηχανικό Νίκο Πανάγο σε μία(1) πινακίδα και ελέγχθηκε και θεωρήθηκε από την Βασιλική Χατζηπλή, τοπογράφο μηχανικό της Κτηματικής Υπηρεσίας Ν. Μαγνησίας στις 4.7.2005.

4. Την αντίληψη που σχηματίστηκε λαμβάνοντας υπόψη, ύστερα από αυτοψία τις φυσικές και λοιπές ενδείξεις που επηρεάζουν το πλάτος του αιγιαλού και της παραλίας και ειδικότερα:

α) Τη γεωμορφολογία του εδάφους για την οποία αναλυτικά αναφέρεται ότι:

1) Η μορφολογία της ακτής συνίσταται από βραχώδη πρανή με απότομες κλίσεις και ύψη στέψης που κυμαίνονται από 10 έως 20 μέτρα εκτός του τμήματος 4-5 όπου η μορφολογία της ακτής συνίσταται από χαλαρά ιζήματα (άμμος, κροκάλες), που έχουν προκύψει από την αποσάθρωση-διάβρωση των μητρικών πετρωμάτων της ακτής.

Δεν υπάρχουν τεχνικά έργα.

2) Της ακτής συνέχονται εκτάσεις ορεινές. Με έδαφος γαιώδες. Εκτός σχεδίου.

Αδόμητες: Με χρήση γεωργική.

3) Το φυσικό όριο βλάστησης συνίσταται από θαμνώδη φυσική βλάστηση. Δενδρώδη φυσική βλάστηση.

β) Το γεγονός ότι στη περιοχή δεν εντοπίστηκαν παράκτιοι φυσικοί πόροι.

γ) Τα πορίσματα από την εκτίμηση των μετεωρολογικών στοιχείων της περιοχής, ήτοι το γεγονός ότι η περιοχή προσβάλλεται από ισχυρούς ανέμους έντασης 7-10 Β κυρίως από Β, ΒΑ διευθύνσεις.

δ) Τη μορφολογία του πυθμένα ο οποίος συνίσταται από μεγάλα βάθη κοντά στην ακτή.

ε) Τον τομέα ανάπτυξης κυματισμού σε σχέση με το μέτωπο της ακτής ότι δηλαδή πρόκειται για ακτή με μεγάλο ανάπτυγμα πελάγους.

στ) Την μη ύπαρξη τεχνικών έργων στη περιοχή.

ζ) Την μη ύπαρξη εγκεκριμένων χωροταξικών κατευθύνσεων και χρήσεων γης που επηρεάζουν την παράκτια ζώνη.

η) Την μη ύπαρξη καταγεγραμμένων δημόσιων κτημάτων.

θ) Ότι δεν υφίσταται Κτηματολόγιο.

ι) Την μη ύπαρξη ευπαθών οικοσυστημάτων και προστατευόμενων περιοχών, αποφασίζουμε:

Καθορίζουμε στο παραπάνω τοπογραφικό διάγραμμα:

1. Την οριογραμμή του αιγιαλού με κόκκινη συνεχή πολυγωνική γραμμή 1, 2Γ, 3, ... έως και 12, της οποίας οι κορυφές εξασφαλίζονται με συντεταγμένες του κρατικού τριγωνομετρικού δικτύου.

2. Την οριογραμμή της παραλίας για την εξυπηρέτηση tcov σκοπών του άρθρου 1 § 2 του ν. 2971/2001 με κίτρινη συνεχή πολυγωνική γραμμή 1 ',2',3', ... έως και 12', της οποίας οι πλευρές είναι παράλληλες της γραμμής αιγιαλού σε απόσταση σταθερή 15,00 μ.

Τα κτίσματα και οι κατασκευές μέσα στην ζώνη παραλίας δεν εξαιρούνται.


3. Αποφαινόμαστε ότι δεν υπάρχει παλαιός αιγιαλός.

Η Επιτροπή

Ο Πρόεδρος	Τα Μέλη
ΔΗΜΗΤΡΙΟΣ ΕΥΘΥΜΙΟΥ	1. ΙΩΑΝ. ΑΡΜΥΡΑΣ
	2. ΒΑΣΙΛ. ΧΑΤΖΗΠΛΗ
	3. ΑΝΑΣΤ. ΛΟΥΚΙΔΟΥ




ΣΗΜΕΙΟ	X	Ψ
1	442188,374	4340220,650
2	442185,725	4340247,912
3	442168,010	4340302,307
4	442148,771	4340327,448
5	442138,912	4340371,212
6	442150,598	4340443,578
7	442144,108	4340534,085
8	442149,764	4340596,587
9	442121,956	4340665,680
10	442141,400	4340680,348
11	442159,745	4340705,399
12	442190,318	4340732,061

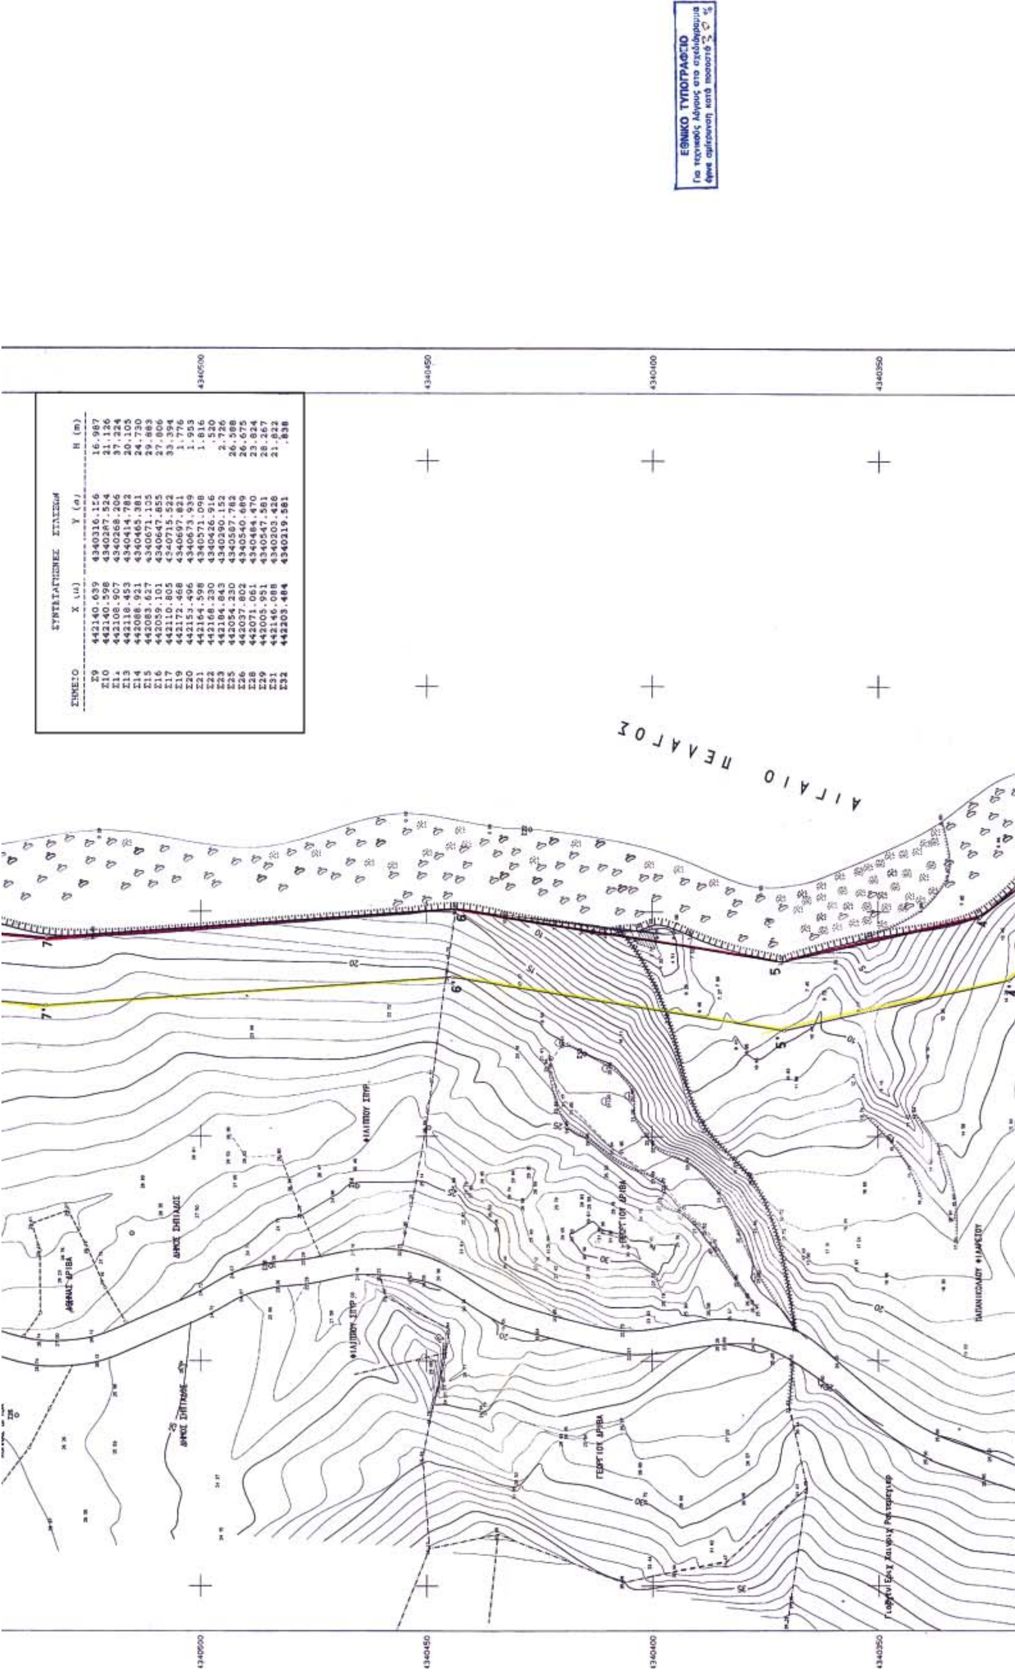

ΣΥΝΤΕΤΑΓΜΕΝΕΣ ΣΤΑΣΕΩΝ

ΣΗΜΕΙΟ	X (μ)	Y (μ)	H (m)
Σ9	442140.639	4340316.156	16.987
Σ10	442140.598	4340287.524	21.126
Σ11	442108.907	4340268.206	37.224
Σ13	442118.453	4340414.782	20.105
Σ14	442088.921	4340465.381	24.730
Σ15	442083.627	4340671.105	29.883
Σ16	442059.101	4340647.855	27.806
Σ17	442110.805	4340715.522	33.394
Σ19	442172.468	4340697.821	1.776
Σ20	442153.496	4340673.939	1.953
Σ21	442164.598	4340571.098	1.816
Σ22	442168.230	4340426.916	.520
Σ23	442184.843	4340290.152	2.726
Σ25	442054.230	4340587.782	26.588
Σ26	442037.802	4340540.689	26.675
Σ28	442071.061	4340484.470	23.824
Σ29	442005.951	4340547.581	28.267
Σ31	442146.088	4340203.428	21.822
Σ32	442203.484	4340219.581	.838

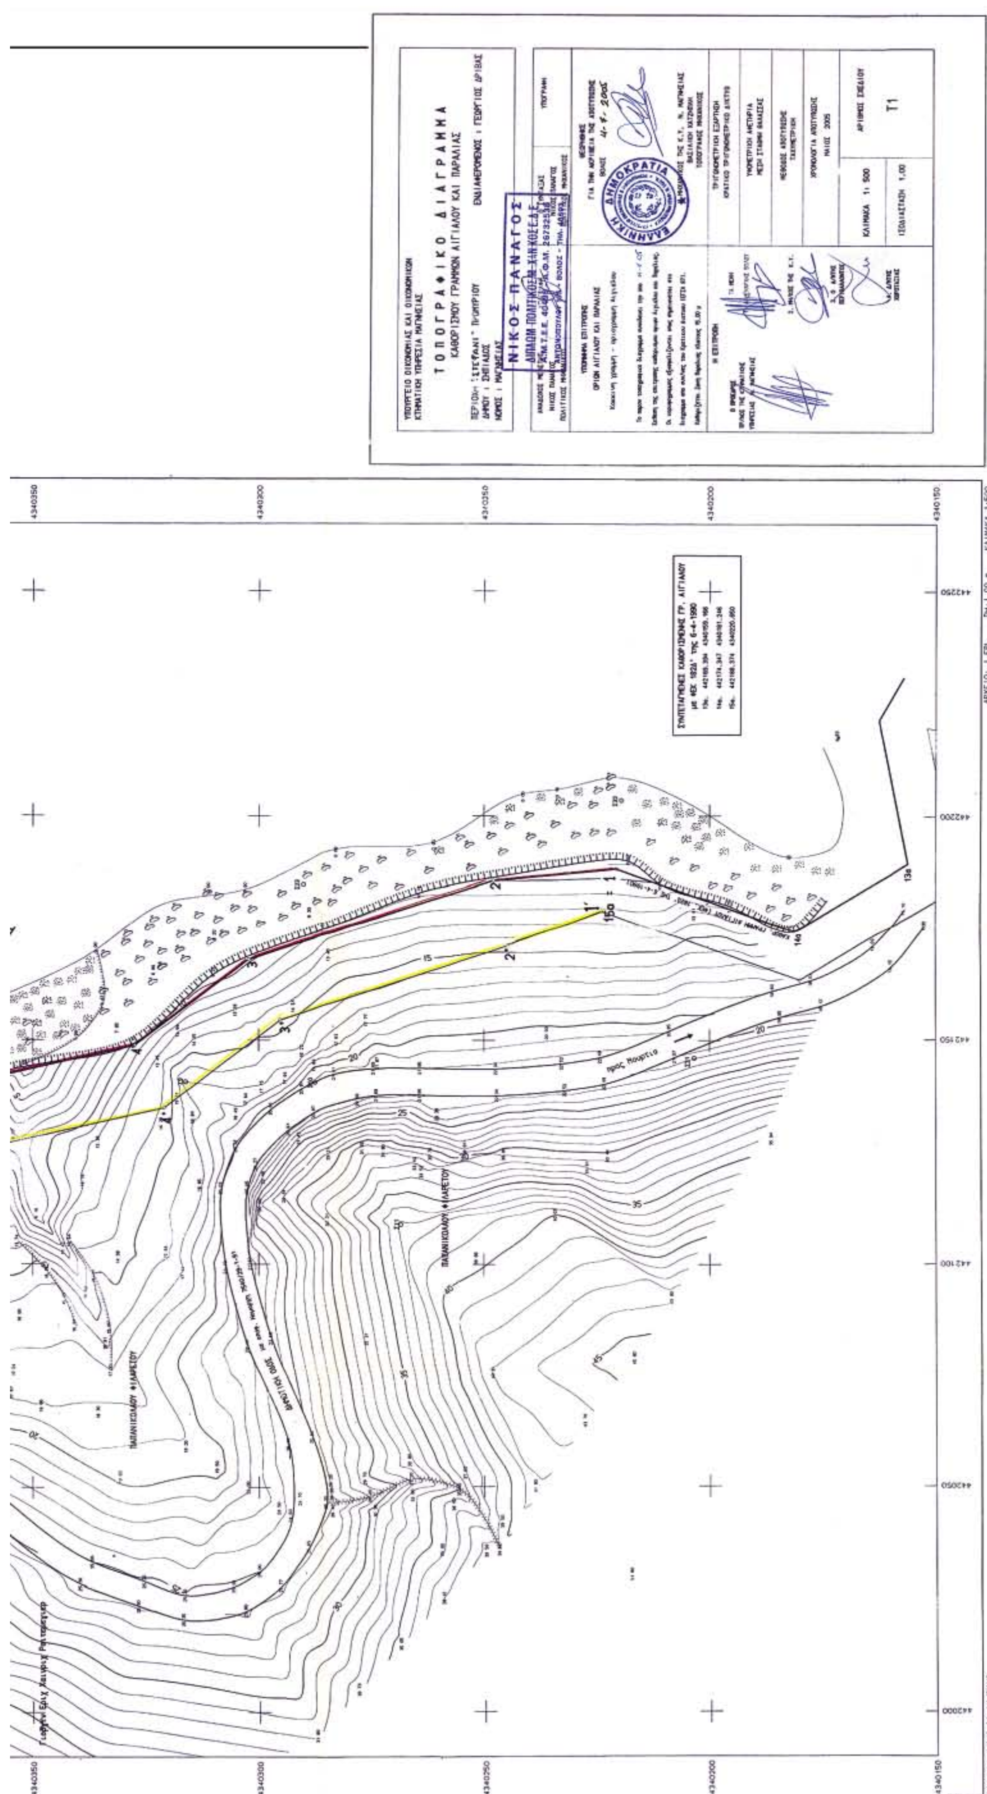
ΤΟΠΟΓΡΑΦΙΚΟ ΔΙΑΓΡΑΜΜΑ
ΚΑΘΟΡΙΣΜΟΥ ΓΡΑΜΜΩΝ ΑΙΓΙΑΛΟΥ ΚΑΙ ΠΑΡΑΛΙΑΣ
ΝΙΚΟΣ ΠΑΝΑΓΟΣ
ΕΛΛΗΝΙΚΗ ΔΗΜΟΚΡΑΤΙΑ
Τ1

Αριθμ. 3632 (2)

Κήρυξη ως αναδασωτέας έκτασης εμβαδού 167,285 στρεμ. στη θέση «Ζωνάρι» Δ.Δ. Χρυσαυγής Δήμου Εστιαιώτιδας του Νομού Τρικάλων.

Ο ΓΕΝΙΚΟΣ ΓΡΑΜΜΑΤΕΑΣ ΠΕΡΙΦΕΡΕΙΑΣ ΘΕΣΣΑΛΙΑΣ

Έχοντας υπόψη:

1. Τις διατάξεις:

α) Των άρθρων 24 παρ. 1 και 117 παρ. 3 του Συντάγματος της Χώρας (ΦΕΚ 85/18.4.2001 τ.Α΄),

β) Του άρθρου 5 του ν. 3200/1955 περί διοικητικής αποκέντρωσης όπως αυτές τροποποιήθηκαν μεταγενέστερα,

γ) Του άρθρου 6 του ν. 2503/1997 Διοίκηση, οργάνωση, στελέχωση της Περιφέρειας κ.λπ.

δ) Την υπ' αριθμ. 1860/23.3.2001 (ΦΕΚ 421/12.4.2001 τεύχος Β') απόφαση Γενικού Γραμματέα Περιφέρειας Θεσσαλίας «Για μεταβίβαση αρμοδιοτήτων και παροχή εξουσιοδότησης υπογραφής αποφάσεων, εγγράφων κ.λπ. μ' εντολή Γ.Γ.Π. Θεσσαλίας, στον Γεν. Δ/ντη Περιφέρειας, στο Δ/ντη Δασών Περιφέρειας, στον Επιθεωρητή Δασών Περιφ. και στους προϊσταμένους των Δασαρχείων της Περιφέρειας»,

ε) Του ν. 998/1979 Περί προστασίας των Δασών και των Δασικών εν γένει εκτάσεων της Χώρας και ειδικότερα: εα) του άρθρου 41 παρ. 1. εβ) του άρθρου 38 παρ.1 όπως αυτό τροποποιήθηκε με το άρθρο 1 παρ. 8 του ν. 3208/2003.

2. Τις εξής διαταγές του Υπουργείου Γεωργίας με αριθμ.: α) 160417/1180/9.7.1980, β) 182447/3049/24.9.1980.

3. Την υπ' αριθμ. 6619/21.11.2005 πρόταση του αρμόδιου Δασαρχείου Τρικάλων, σχετικά με την κήρυξη ως αναδασωτέας της αναφερόμενης στο θέμα έκτασης, αποφασίζουμε:

Κηρύσσουμε αναδασωτέα δημόσια δασική έκταση εμβαδού 167,285 στρ. (εκατόν εξήντα επτά στρεμ. και διακόσια ογδόντα πέντε χιλιοστά του στρέμματος). Η έκταση αυτή, που βρίσκεται στη θέση «Ζωνάρι» Δ.Δ. Χρυσαυγής Δήμου Εστιαιώτιδας, του Νομού Τρικάλων, απεικονίζεται με στοιχεία Α,Β,Γ,Δ,Ε,Ζ,Η,Θ,Ι,Κ,Λ,Μ,Ν,Α, στο προσαρτημένο στην παρούσα απόφαση μας διάγραμμα το οποίο αποτελεί αναπόσπαστο μέρος αυτής και έχει όρια:

Ανατολικά: Δασικό δρόμο.

Δυτικά: Δημόσια δασική έκταση.

Βόρεια: Δασικό δρόμο.

Νότια: Δημόσια δασική έκταση. Σκοποί της κήρυξης της ανωτέρω έκτασης ως αναδασωτέας είναι, η διατήρηση του δασικού χαρακτήρα αυτής, ο αποκλεισμός διάθεσης της για άλλη χρήση και η αποκατάσταση της καταστραφείσης από πυρκαγιά, δασικής βλάστησης, αποτελούμενης από πουρνάρια χαμηλού ύψους.

Η απόφαση αυτή να δημοσιευθεί στην Εφημερίδα της Κυβερνήσεως.

Τρίκαλα, 25 Νοεμβρίου 2005

Με εντολή Γενικού Γραμματέα Περιφέρειας
Ο Διευθυντής Δασών
ΚΩΝ/ΝΟΣ ΚΑΡΑΘΑΝΟΣ

ΤΟΠΟΓΡΑΦΙΚΟ ΔΙΑΓΡΑΜΜΑ

Καείσης Δημοσίας Δασικής εκτάσεως εμβ 167,285 στρεμ. στη Δ.Θ. "ΖΩΝΑΡΙ" Δ.Δ. Χρυσομηλέας Δ. Εστιαιώτιδας που πρόκειται να κηρυχθεί αναδασωτέα. ΚΛΙΜ. 1:5.000

Η έκταση που πρόκειται να κηρυχθεί αναδασωτέα με στοιχεία «Α-Β-Γ-Δ-Ε-Ζ-Η-Θ-Ι-Κ-Λ-Μ-Ν-Α» έχει εμβαδόν 167.284,51m² – 167,285 στρ.

2.Υπολογισμός εμβαδού έκτασης

ΠΙΝΑΚΑΣ ΣΥΝΤΕΤΑΓΜΕΝΩΝ				Υπολογισμος Εμβαδού με τη μεθοδο των συντεταγμένων			
Αρ. Κορ.	X	Y	Μήκος πλευρα	Xν+1-Xν	Yν+Yν+1	2E +	2E -
Α	317864,28	4386372,89		43.03	8772757.39	377532982.53	
Β	317907.31	4386384,50	44.57	-9.33	8772862.85		81870110,68
Γ	317897,98	4386478.35	94,32	33.59	8772997,42	294661296.14	
Δ	317931,57	4386519,07	49,15	76.87	8773000.41	674418510.45	
Ε	318008,44	4386481.34	85,63	122,19	8772970,89	1071986858.44	
Ζ	318130.63	4386489.55	122,47	96,24	8772986,69	844335925.37	
Η	318226.88	4386497,15	96,54	104.35	8772982,33	915467375.46	
Θ	318331.73	4386485,19	105,53	91,19	8772679.90	799951730.31	
Ι	318422.92	4386194.71	304.45	-64,07	8772143.52		562074219.13
Κ	318358,84	4385948.81	254.12	-127,84	8772005.81		1121421994.74
Λ	318231.00	4386057.00	167,48	-156,88	8772326.20		1376220965.95
Μ	318074.12	4386269.20	263,89	-98,02	8772506.41		859893359.38
Ν	317976.10	4386237,21	103,11	-111,82	8772610.10		980937470.60
Α	317864.28	4386372,89	175,82			4982752679.7	4982418110.68
						2E=	334569,03
						E=	167284,51

– 167,285 στρ.

ΑΠΟΣΠΑΣΜΑ ΧΑΡΤΗ ΓΥΣ ΤΡΙΚΑΛΑ

ΚΛΙΜΑΚΑ 1:50.000

ΥΠΟΜΝΗΜΑ

Έκταση που κάηκε και έχει κηρυχθεί αναδασωτέα με την υπ' αρ. 2330/88 απόφ. κ. Νομάρχη εμβαδού 38.125 στρεμμάτων

Έκταση με στοιχεία 1-2-3-4-5-1 για την οποία έχει δοθεί άρση της αναδάσωσης με την υπ' αρ. 378/2007 απόφαση κ. Δ/ντή Δασών Τρικάλων εμβ. 212.871,28 m².

Έκταση η οποία κάηκε την 31-7-2005 εμβ. 291.829 στρέμμ.

Έκταση η οποία κάηκε εμβ. 167.285 στρεμμάτων που πρόκειται να κηρυχθεί αναδασωτέα

Αναφέρεται στην 3632/25-11-05 απόφασή μας

– Ο –

Διευθυντής Δασών Τρικάλων



Καραγιάννης Κων/νος

Δασολόγος με Α' β

ΘΕΩΡΗΘΗΚΕ

Τρίκαλα 03 – 10 – 2005

– Ο –

Δασάρχης Τρικάλων



Γιαννιτσάς Δημήτριος

Δασολόγος με Α' β

Τρίκαλα 03 – 10 – 2005

– Ο –

Συντάκτης

Απότας Κων/νος

Δασολόγος με Α' β

ΔΙΟΡΘΩΣΕΙΣ ΣΦΑΛΜΑΤΩΝ

(3)

Στην υπ' αριθμ. 6175/8.2.1980 απόφαση του Νομάρχη Χαλκιδικής με την οποία καθορίστηκαν τα όρια του αιγιαλού, παραλίας και παλαιού αιγιαλού στη θέση «Φούρκα» Κασσάνδρας και δημοσιεύθηκε στο Φ.Ε.Κ. 675/τ.Δ΄/26.11.1980 γίνονται οι παρακάτων διορθώσεις:

Α. στην παρ. 4) από το λανθασμένο «την από 21.9.1979 έκθεσιν της υπό του αρθρ. 5 α.ν. 263/1968 προβλεπομένης επιτροπής..» στο ορθό «την από 21.9.1979 έκθεσιν της υπό του αρθρ. 74 π.δ. 636/1977 προβλεπομένης επιτροπής»

Β. από το λανθασμένο «αποφασίζομεν: επικυρούμεν την από 21.3.1979 έκθεσιν της επιτροπής» στο ορθό «αποφασίζομεν: επικυρούμεν την από 21.9.1979 έκθεσιν της επιτροπής»

Γ. στην από 21.9.1979 έκθεση της επιτροπής και στην παρ. (γ) από το λανθασμένο «Δια συνεχούς κυανής γραμμής την οριογραμμή του παλαιού αιγιαλού α) 7.10'.8.9".10"....19 και κορυφές 15.» στο ορθό «Δια συνεχούς κυανής γραμμής την οριογραμμή του παλαιού αιγιαλού α) 7.10'.8".9".10"......19 κορυφές 15».

(Από το Υπ. Οικονομίας και
Οικονομικών - Κτηματική
Υπηρεσία Ν. Χαλκιδικής)